


# 標識設置平面図 1:25000

工事名	(仮称) 寄居PAスマートIC 案内標識修正業務委託
路線名	埼玉県美里町、深谷市、寄居地内
工事箇所	標識配置平面図
図面名	標識配置平面図
縮尺	1:25,000 図面番号 1/6

## 埼玉県美里町役場

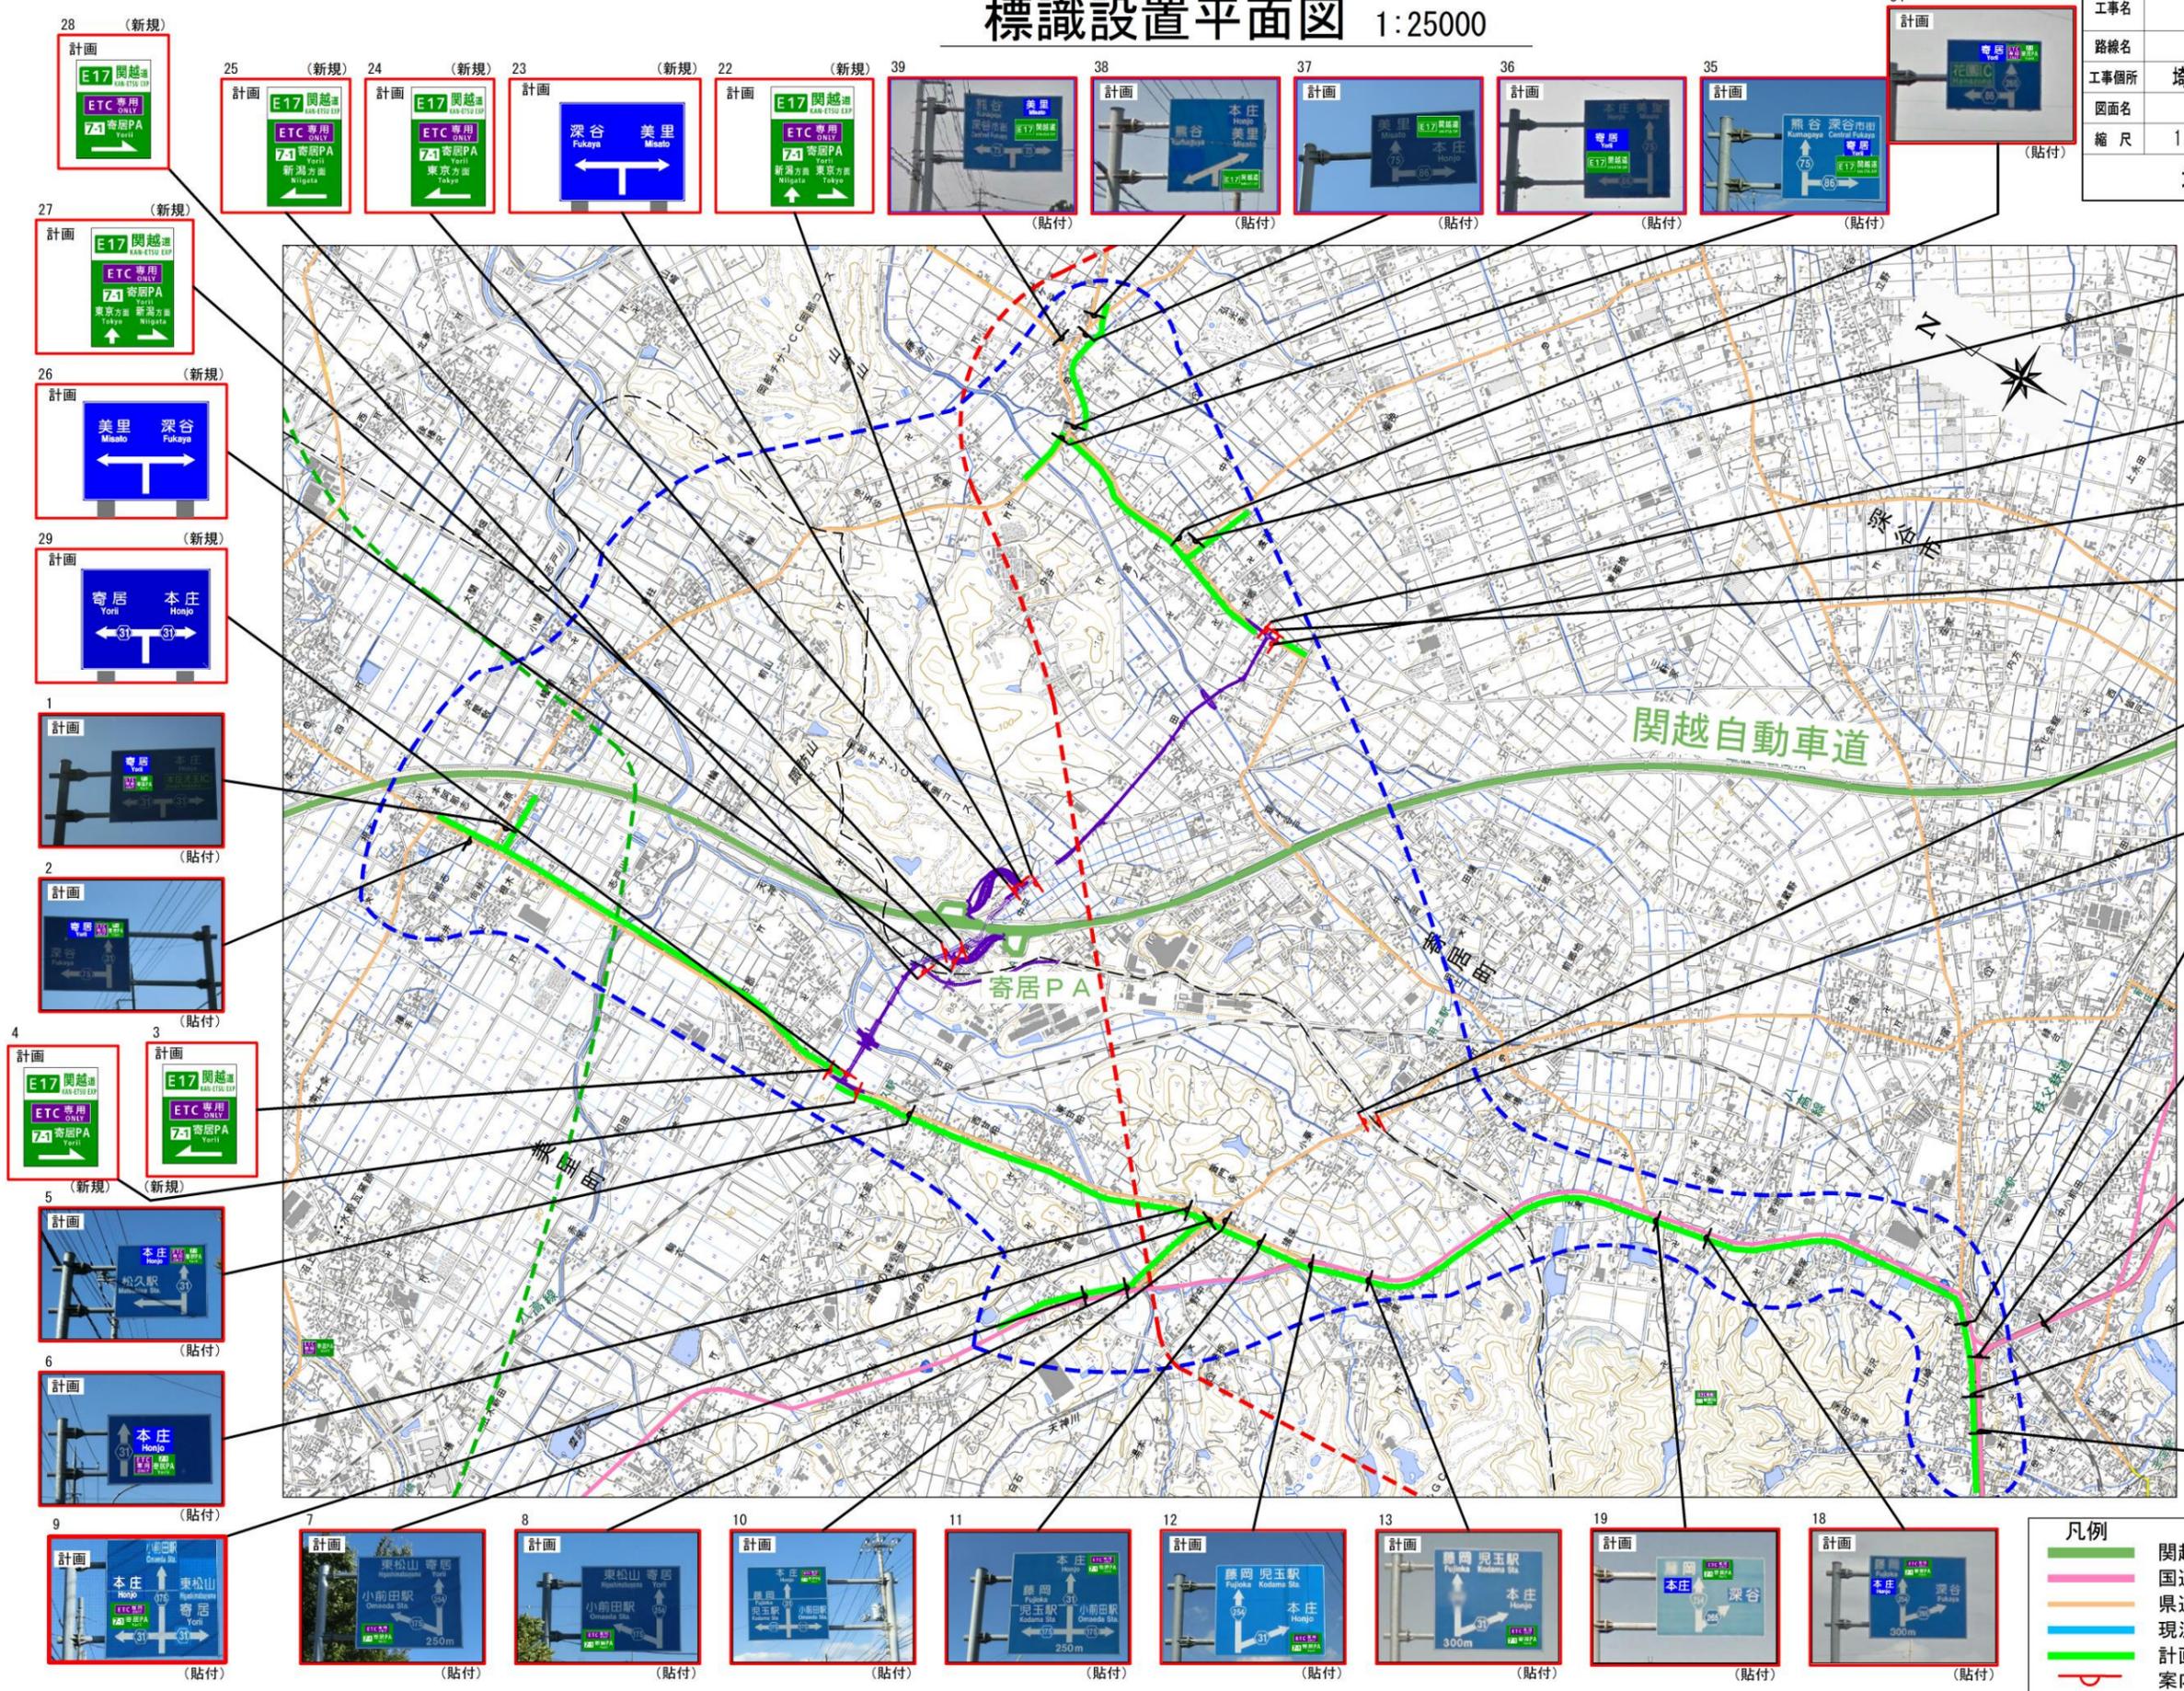

34 (計画) (貼付)

33 (計画) (貼付)

32 (計画) (新規) 31 (計画) (新規)

30 (計画) (新規)

21 (計画) (新規) 20 (計画) (新規)

40 (計画) (貼付)

16 (計画) (新規)

41 (計画) (貼付)

15 (計画) (貼付)

14 (計画) (貼付)

28 (計画) (新規)

27 (計画) (新規)

26 (計画) (新規)

29 (計画) (新規)

1 (計画) (貼付)

2 (計画) (貼付)

4 (計画) (新規) 3 (計画) (新規)

5 (計画) (新規)

6 (計画) (貼付)

9 (計画) (貼付)

25 (計画) (新規) 24 (計画) (新規) 23 (計画) (新規) 22 (計画) (新規) 39 (計画) (貼付) 38 (計画) (貼付) 37 (計画) (貼付) 36 (計画) (貼付) 35 (計画) (貼付)

1 (計画) (貼付) 2 (計画) (貼付) 3 (計画) (貼付) 4 (計画) (貼付) 5 (計画) (貼付) 6 (計画) (貼付) 7 (計画) (貼付) 8 (計画) (貼付) 10 (計画) (貼付) 11 (計画) (貼付) 12 (計画) (貼付) 13 (計画) (貼付) 19 (計画) (貼付) 18 (計画) (貼付)

凡例

	関越自動車道
	国道
	県道
	現況標識によるICへの案内経路
	計画経路
	案内標識設置位置