第３回美里町立小学校建設検討委員会次第

日　時：令和８年８月２６日（水）
　　午後１時３０分～
会　場：美里町役場　２階２０１会議室

１　開　　会

２　あいさつ

３　議　　事
⑴　建設予定施設の平面図及び配置図について
　①平面図（校舎・体育館）
　②配置図

⑵　開校準備部会の報告について

⑶　スクールバス運行計画について

⑷　その他

４　連絡事項


５　閉　　会

配布資料
　資料１　　校舎・体育館の平面図
　資料２　　建設予定施設の配置図
　資料３　　第１回開校準備部会報告
　資料４　　スクールバス運行計画策定の今後のスケジュール

資料１　校舎・体育館の平面図（１階）



1階平面図【校舎】

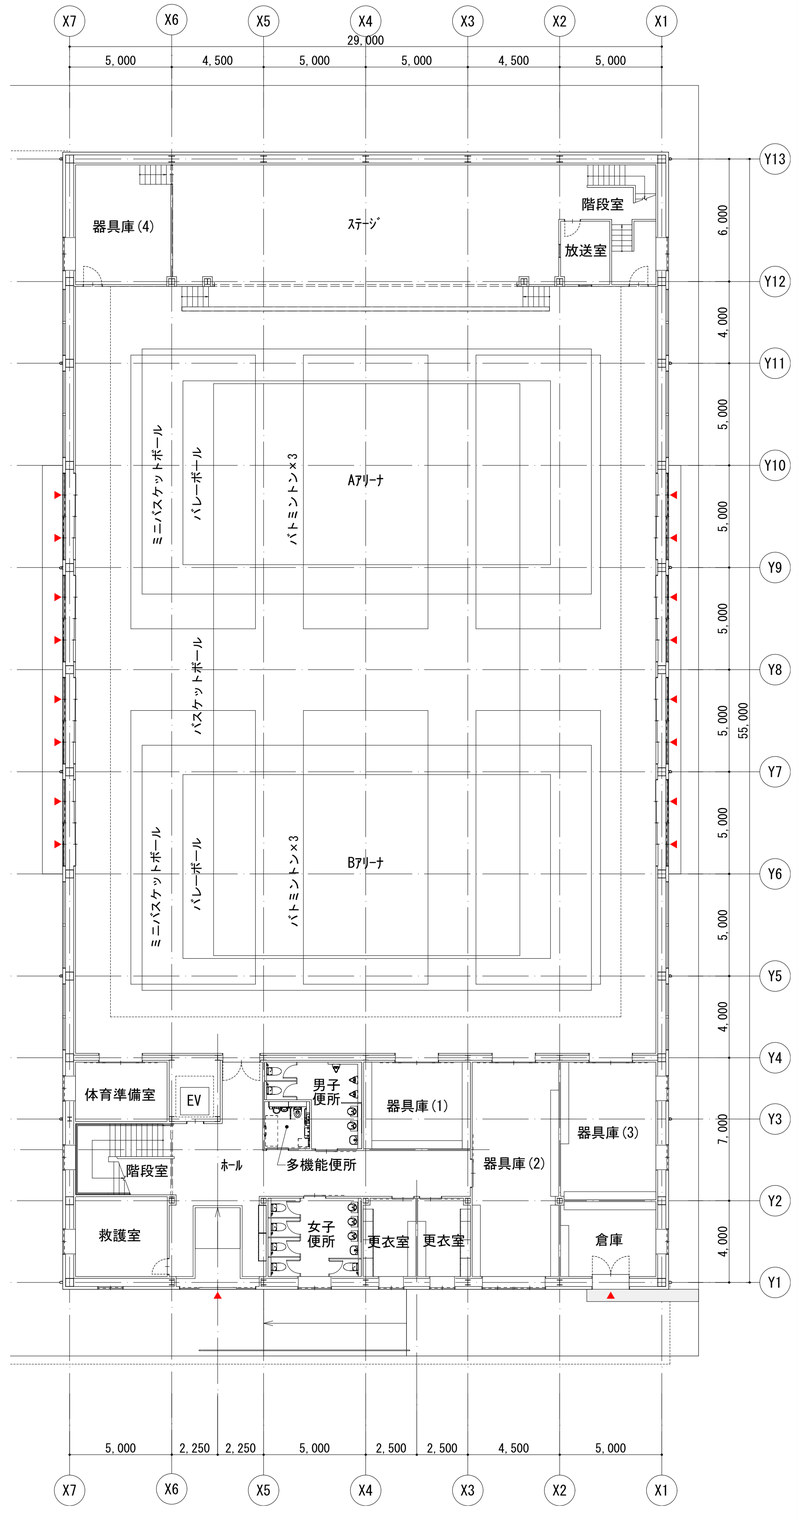


1階平面図【体育館】

	設計年月日 2027/**/**	株式会社亦野建築設計事務所　さいたま支社	工事名称	（仮）美里町立小学校統合整備事業	図面番号
	変更年月日	1級建築士事務所登録 埼玉県知事登録（1）第12076号	図面名	1階平面図	縮尺 A1:1:150 / A-017
	竣工年月日	1級建築士　大臣登録　第******号　○○　○○	保管番号		項

資料１　校舎・体育館の平面図（２階）



2階平面図【校舎】

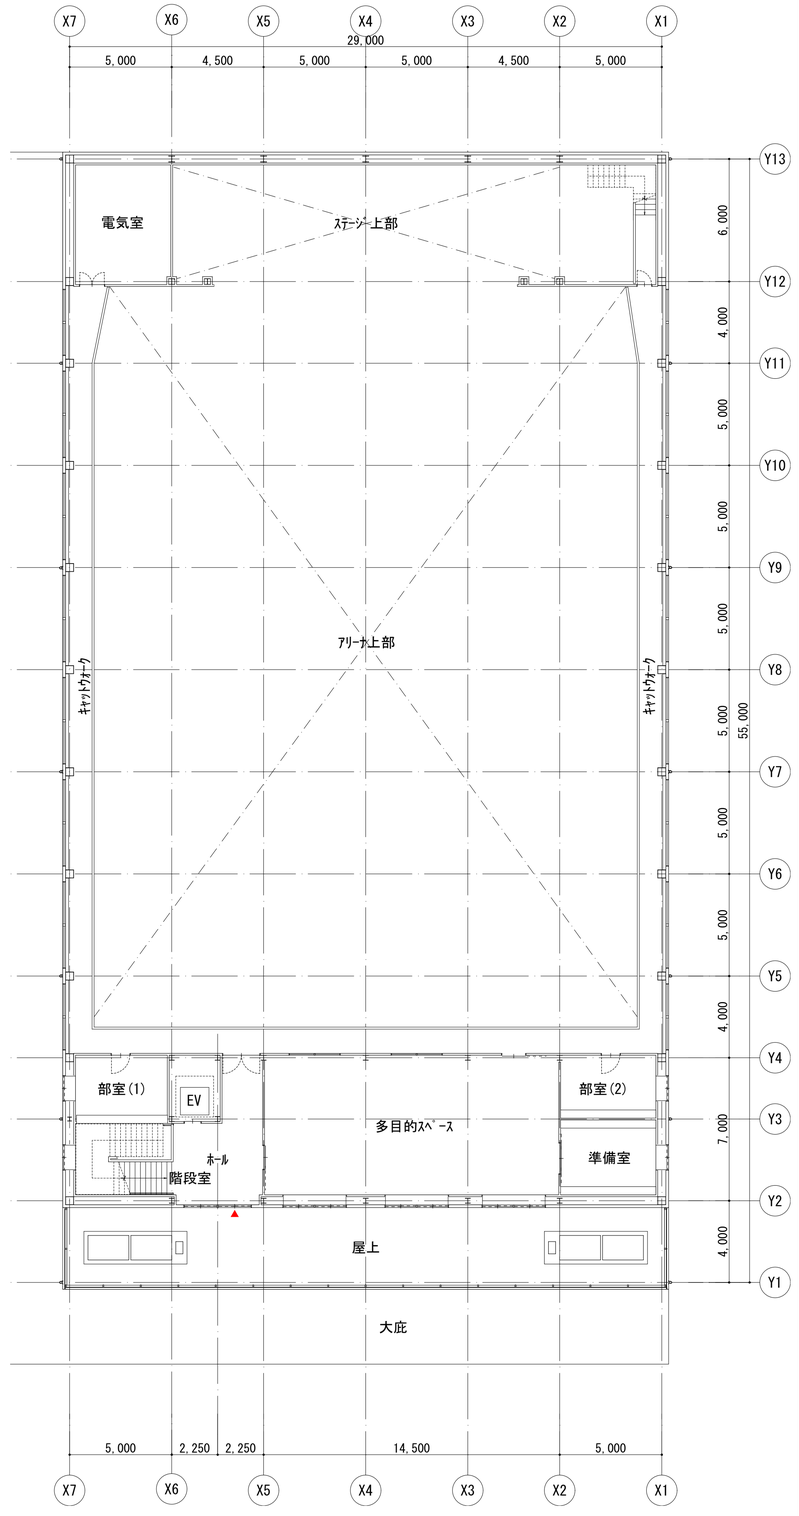


2階平面図【体育館】


設計年月日 2027/**/**	株式会社亦野建築設計事務所　さいたま支社	工事名称	（仮）美里町立小学校統合整備事業		図面番号
変更年月日	1級建築士事務所登録 埼玉県知事登録 (1)第12076号	図面名	2階平面図	縮尺 A1:1:150	A-018
竣工年月日	1級建築士　大臣登録　第******号　〇〇　〇〇	保管番号		項	

資料２　建設予定施設の配置図

現況

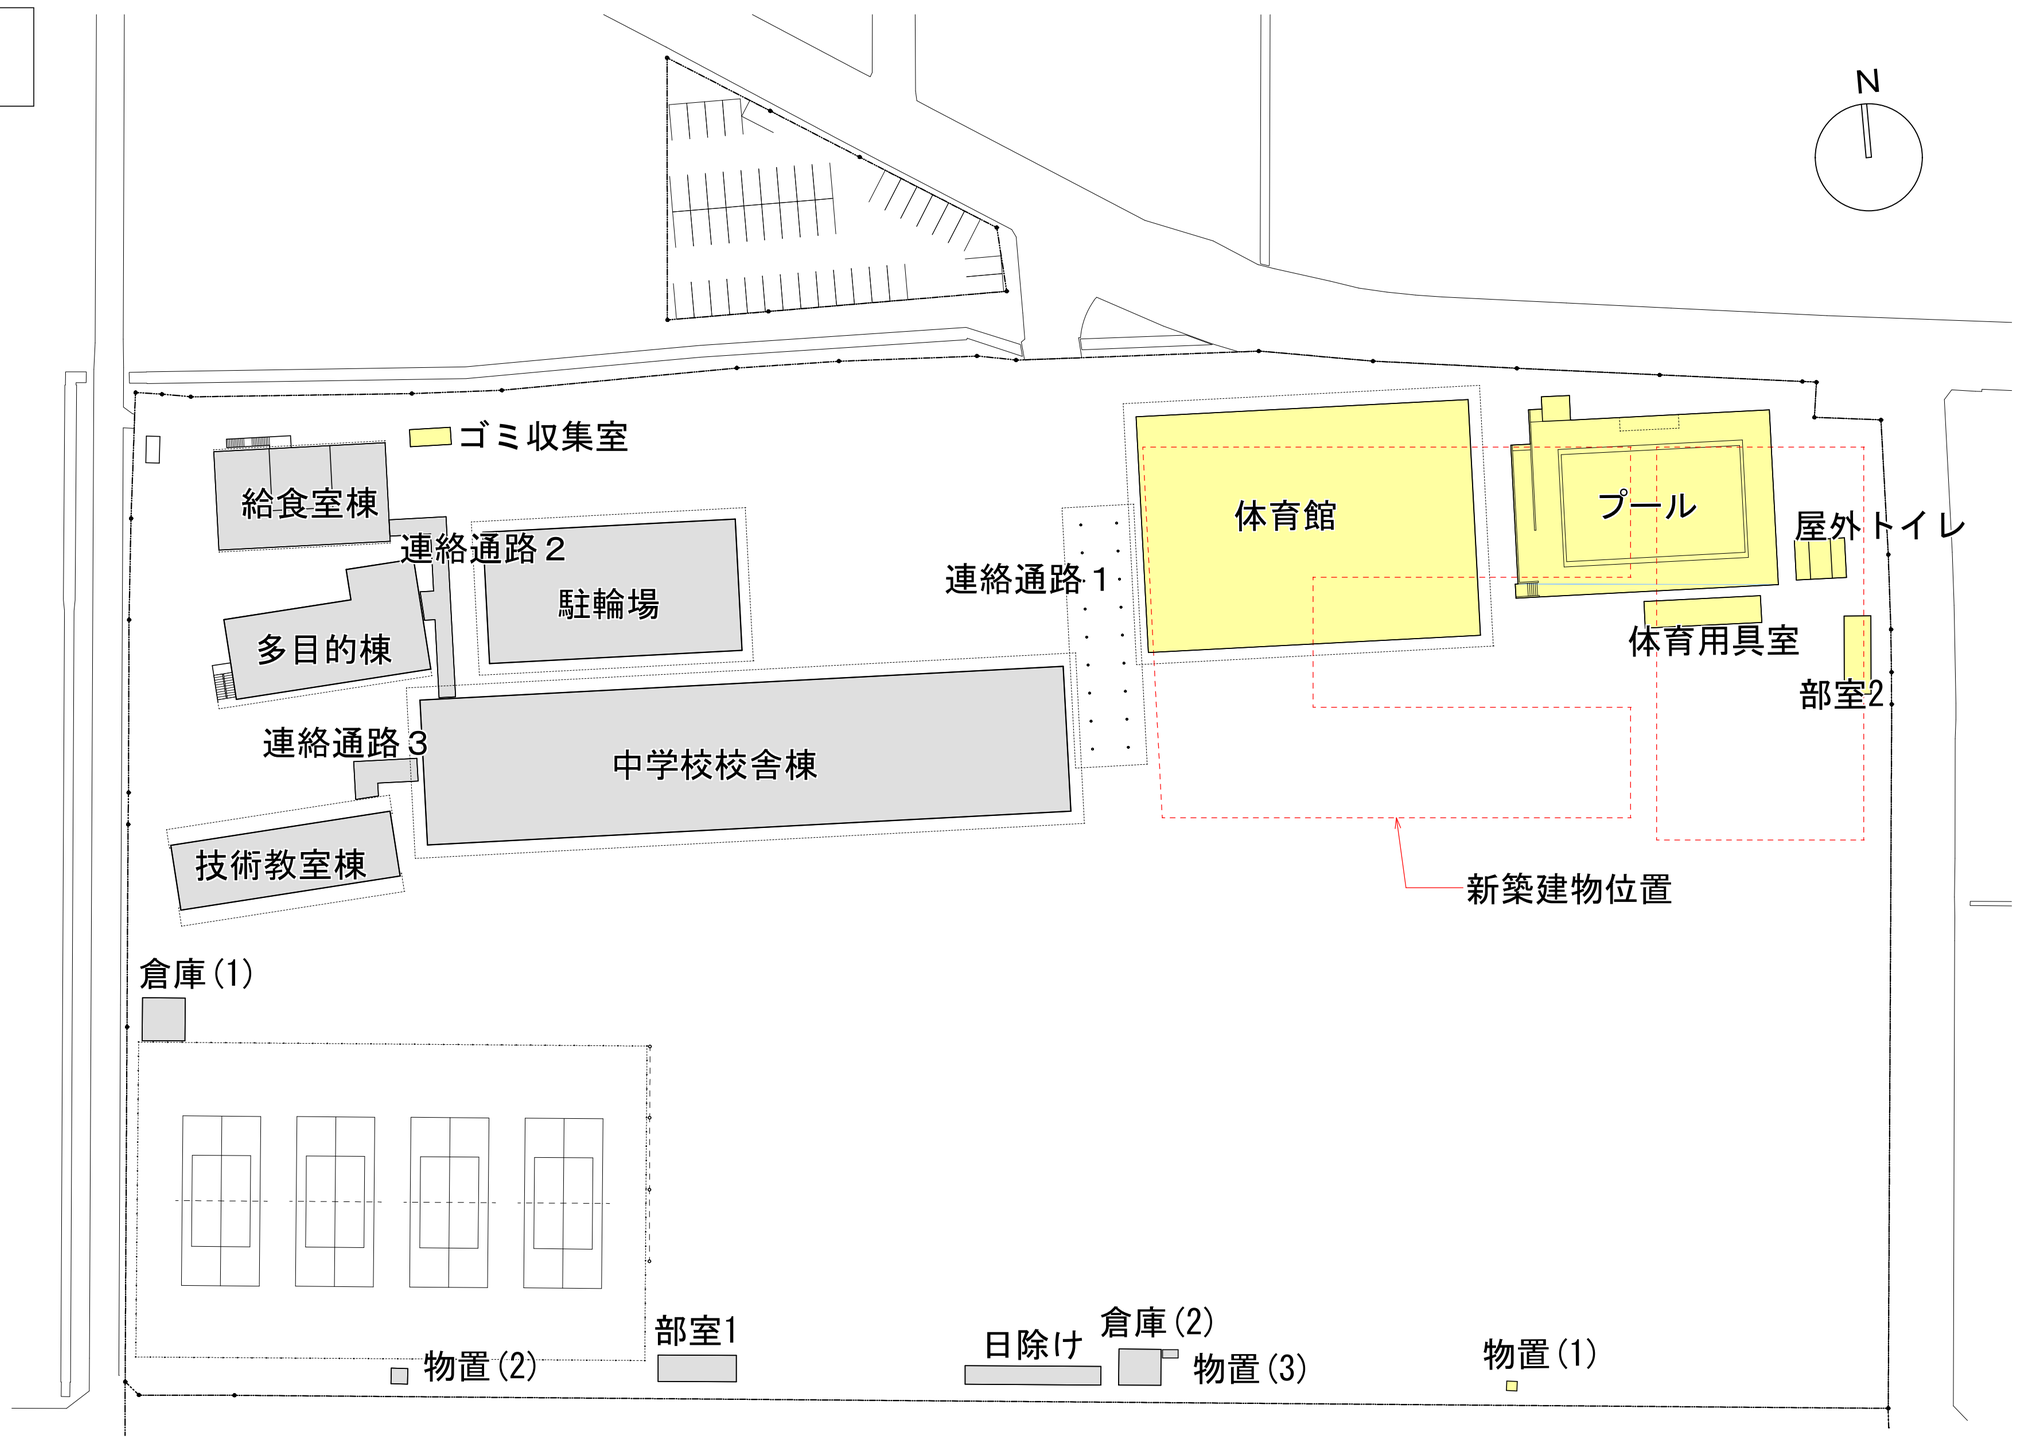

完成時

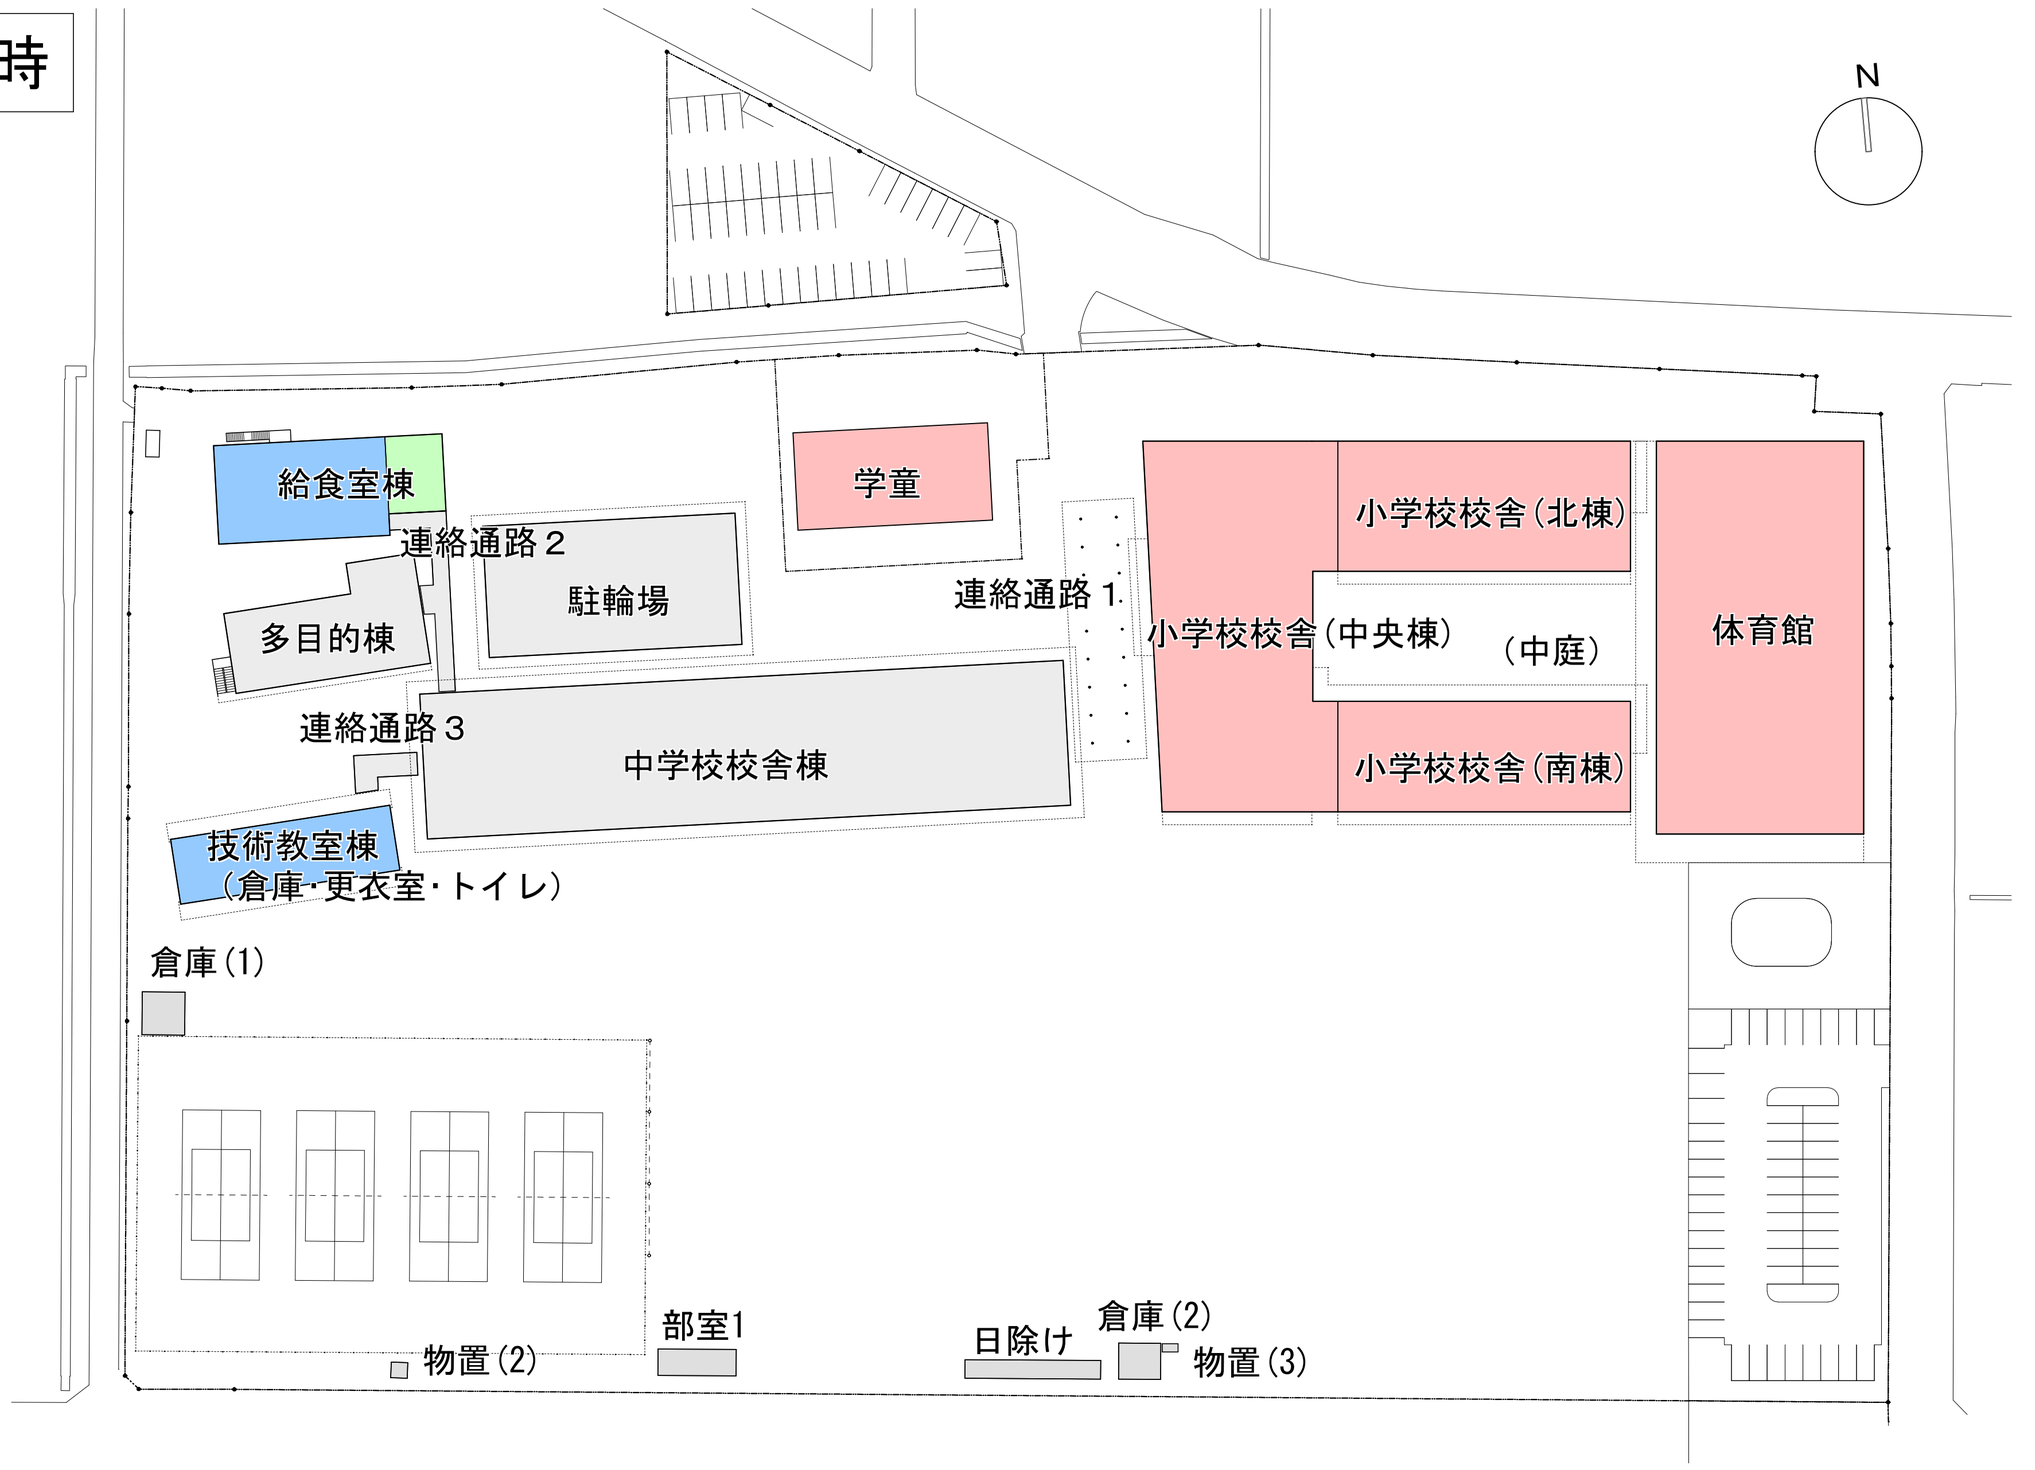

資料３　第１回開校準備部会報告

１　協議内容

⑴　部長及び副部長の選出

・部　長　江森　貴文　様（松久小学校校長）

・副部長　森田　　實　様（大沢小学校学校運営協議会代表）

⑵　各分科会のスケジュール

「新統合小学校開校にかかる開校準備部会組織とスケジュール（案）」に基づき、各分科会で話し合う内容と時期を確認した。

⑶　その他

総務分科会については、すぐに協議を開始しなければならない事項があるため、開校準備部会終了後に引き続き総務分科会を実施することについて承認された。

第１回総務分科会報告

１　協議内容

⑴　分科会長の選出

・分科会長　江森　貴文　様（松久小学校校長）

⑵　開校に向けた検討

①体育着

【基本方針】中学校と同じデザインのものを採用する。

中学校では令和７年度から新しいデザインの体育着に変更した。その際に小学生が着られる小さいサイズ展開があることを業者に確認している。分科会では、中学校と同じデザインの体育着を採用する意見が多数だった。学年色を採用するかは今後検討していく。

【課題】

- 名札枠は中学生では学年色になっているが、小学生はどうするか。
- 学年色を採用する場合、６色に対応できるのか。
- 中学生は紺色の半袖体育着を着用しているが、小学生はどうするか。
- 体育着の販売時期や、現行の体育着を統合後も着用できるか。
- 中学校体育着の背中に「ＭＩＳＡＴＯ」と入っているが、学校名が未定のため、検討が必要である。





②体育帽子

【基本方針】赤白帽子を採用する。

体育帽子については、学年色の帽子にするか赤白帽子にするかを話し合った結果、現行着用していて購入しやすい赤白帽子を採用する意見が多数だった。

③水泳帽子

【基本方針】学年色の帽子を採用する。

水泳帽子については、学年色を採用している学校が多く、分科会でも学年色を採用する意見が多数だった。

【課題】

- 現行３校の学年色が異なるため、統合後の学年色を決める必要がある。
- 早めに学年色を決定することで、統合前から新１年生を揃えられる。

④学校名

【基本方針】公募を行い、その後選定する。

公募の範囲は、児童生徒だけでなく、美里町在住者や卒業生など広く対象とする意見があった。必ずしも応募数が多いものに決まるのではなく、応募された校名の中から数点を選定し、建設検討委員会に諮る。

⑤校章

【基本方針】公募し、その後デザインを整えてもらう。

校章については、町民からの公募という意見も出されたが、形が整わないものやイラストのようなものが出てくるのではないかという懸念も出された。公募したものをデザインに精通した方に整えていただく方法や、仮に委託するとしても町在住の方にお願いしたいという意見が出された。

【課題】

- 公募したデザインについて、校章として形が整わないものや、イラスト的なものが含まれる可能性がある。
- 公募後にデザインを整える方法について、依頼先や進め方を検討する必要がある。
- 仮に委託する場合、町在住の方への依頼を含め、選定方法を検討する必要がある。

⑥校歌

【基本方針】歌詞については入れたい言葉を公募し、作曲は依頼する。

校歌の歌詞に入れたい言葉を児童から公募し、出されたものを参考に作詞していくという意見が多かった。作曲については、学校の先生の中にも堪能な方がいるほか、町民にも得意な方がいる可能性があるため、依頼する方法もあるという意見が出された。

【課題】

- 歌詞に入れる言葉の公募後、どのように作詞へつなげていくか検討する必要がある。
- 作曲の依頼先について、学校関係者や町民を含めて検討する必要がある。

⑦閉校式

【基本方針】各学校ごとに開催する。


閉校式については、式典の次第はある程度そろえ、各学校ごとにＰＴＡと話し合いながら実施していくことで確認された。お別れ会のような催しは各学校ごとに相談して実施していく案が出された。

⑧開校式


【基本方針】教育委員会が中心となって計画し、開催する。

開校式については、教育委員会が中心になって行うことで確認された。

資料３　第１回開校準備部会報告（総務分科会日程）

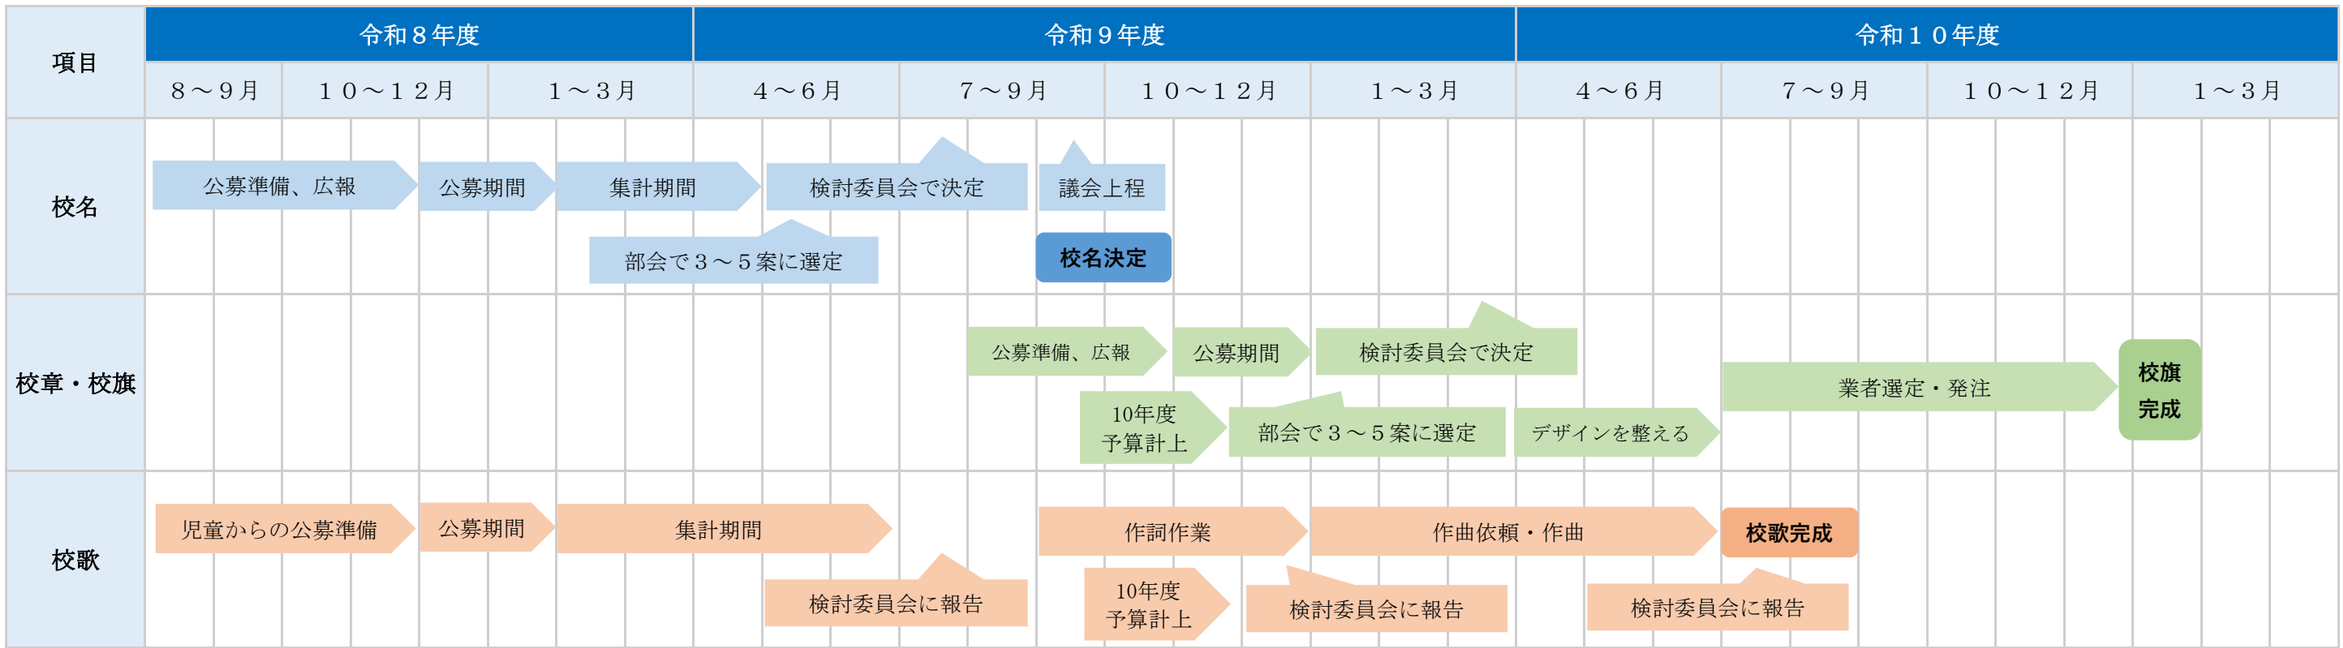

資料４　スクールバス運行計画策定の今後のスケジュール

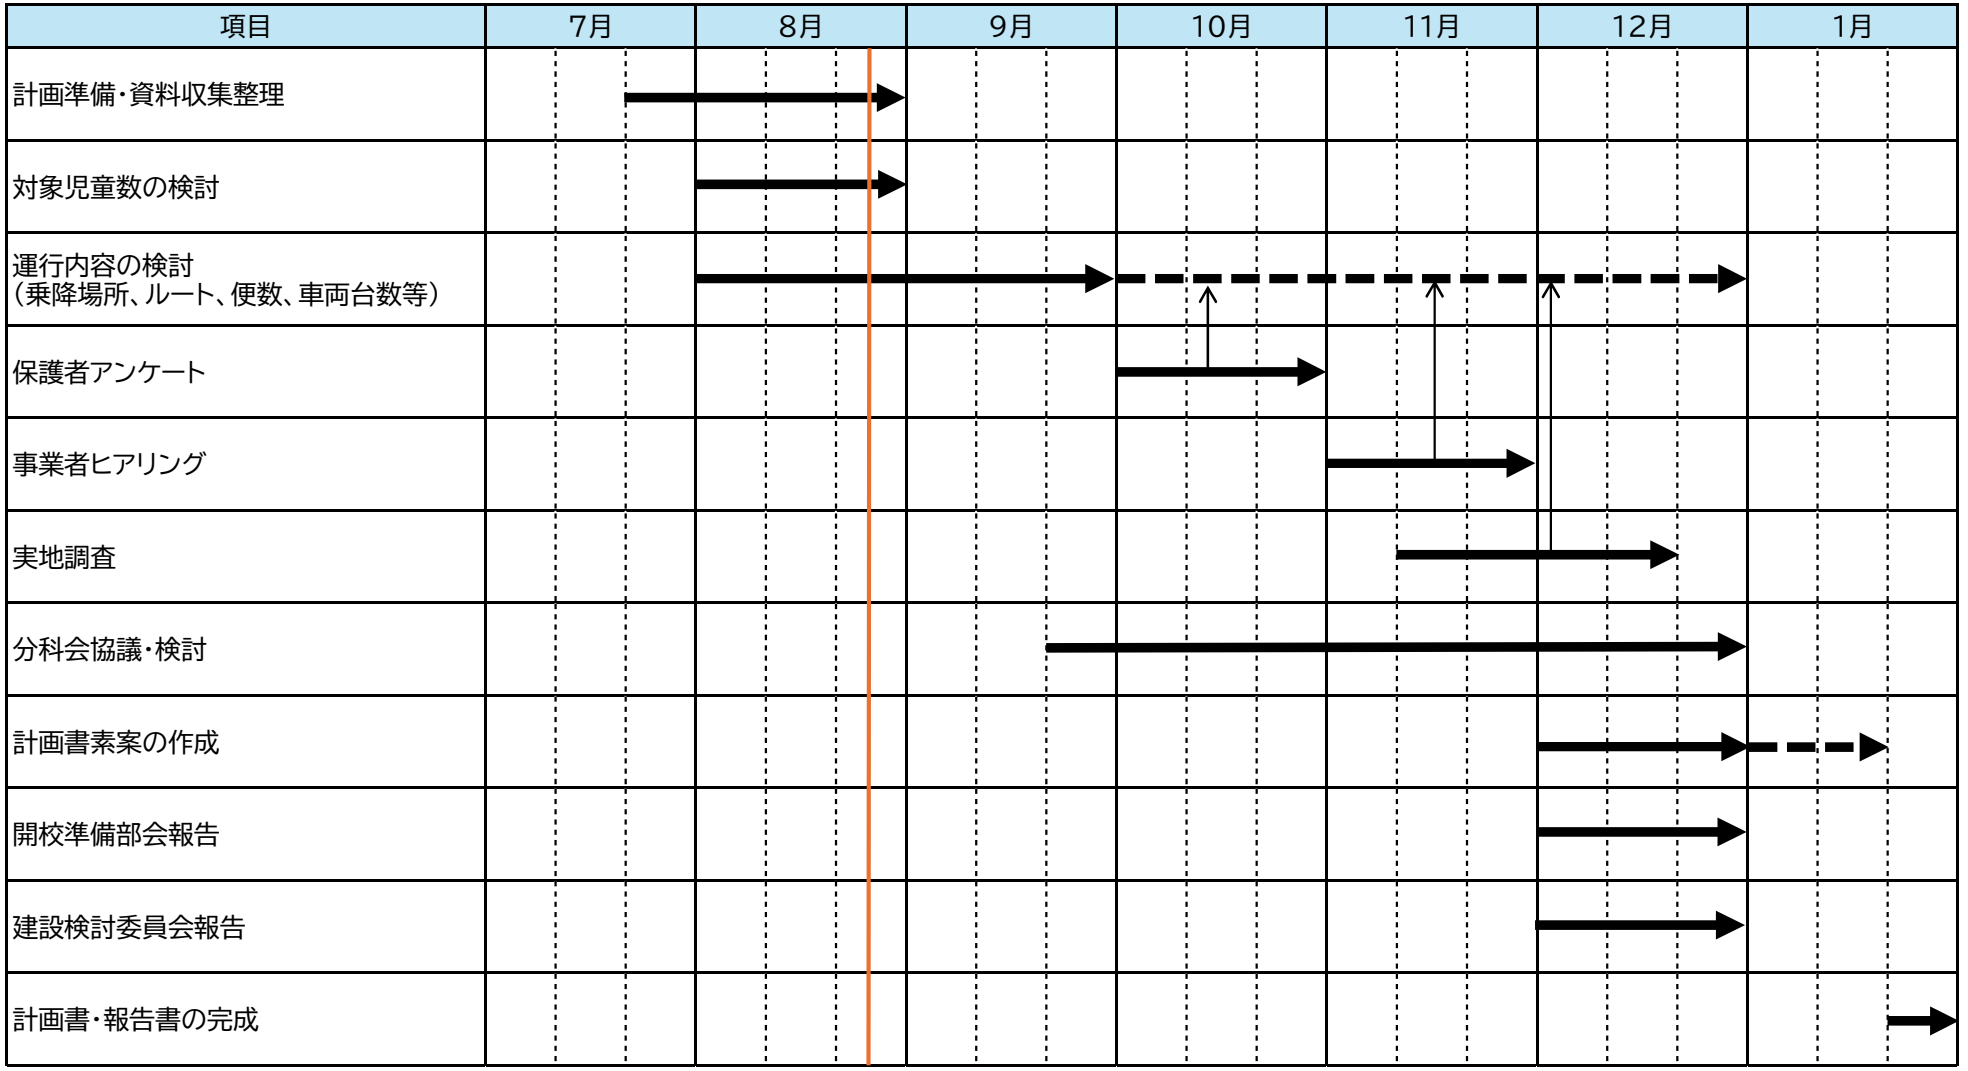

※本スケジュールは令和８年８月現在の予定であり、今後の協議や進捗により変更となる場合があります。

・令和９年度：バスの発注

・令和１０年度：試行運行、保護者への説明

・令和１１年４月：運行開始