
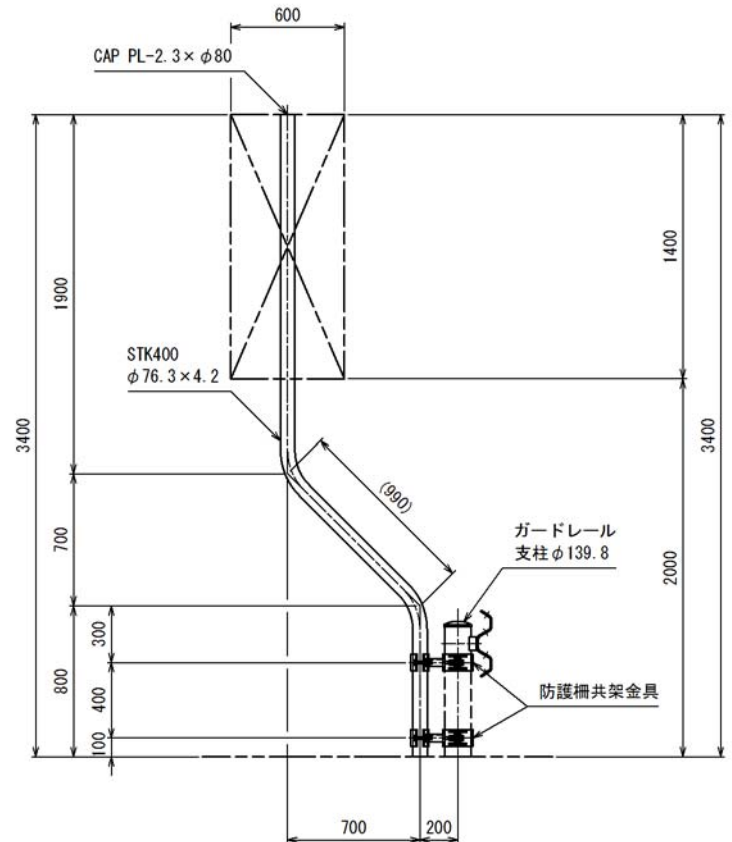


交通安全施設平面図 (2) S=1:1250

( 下り線 )

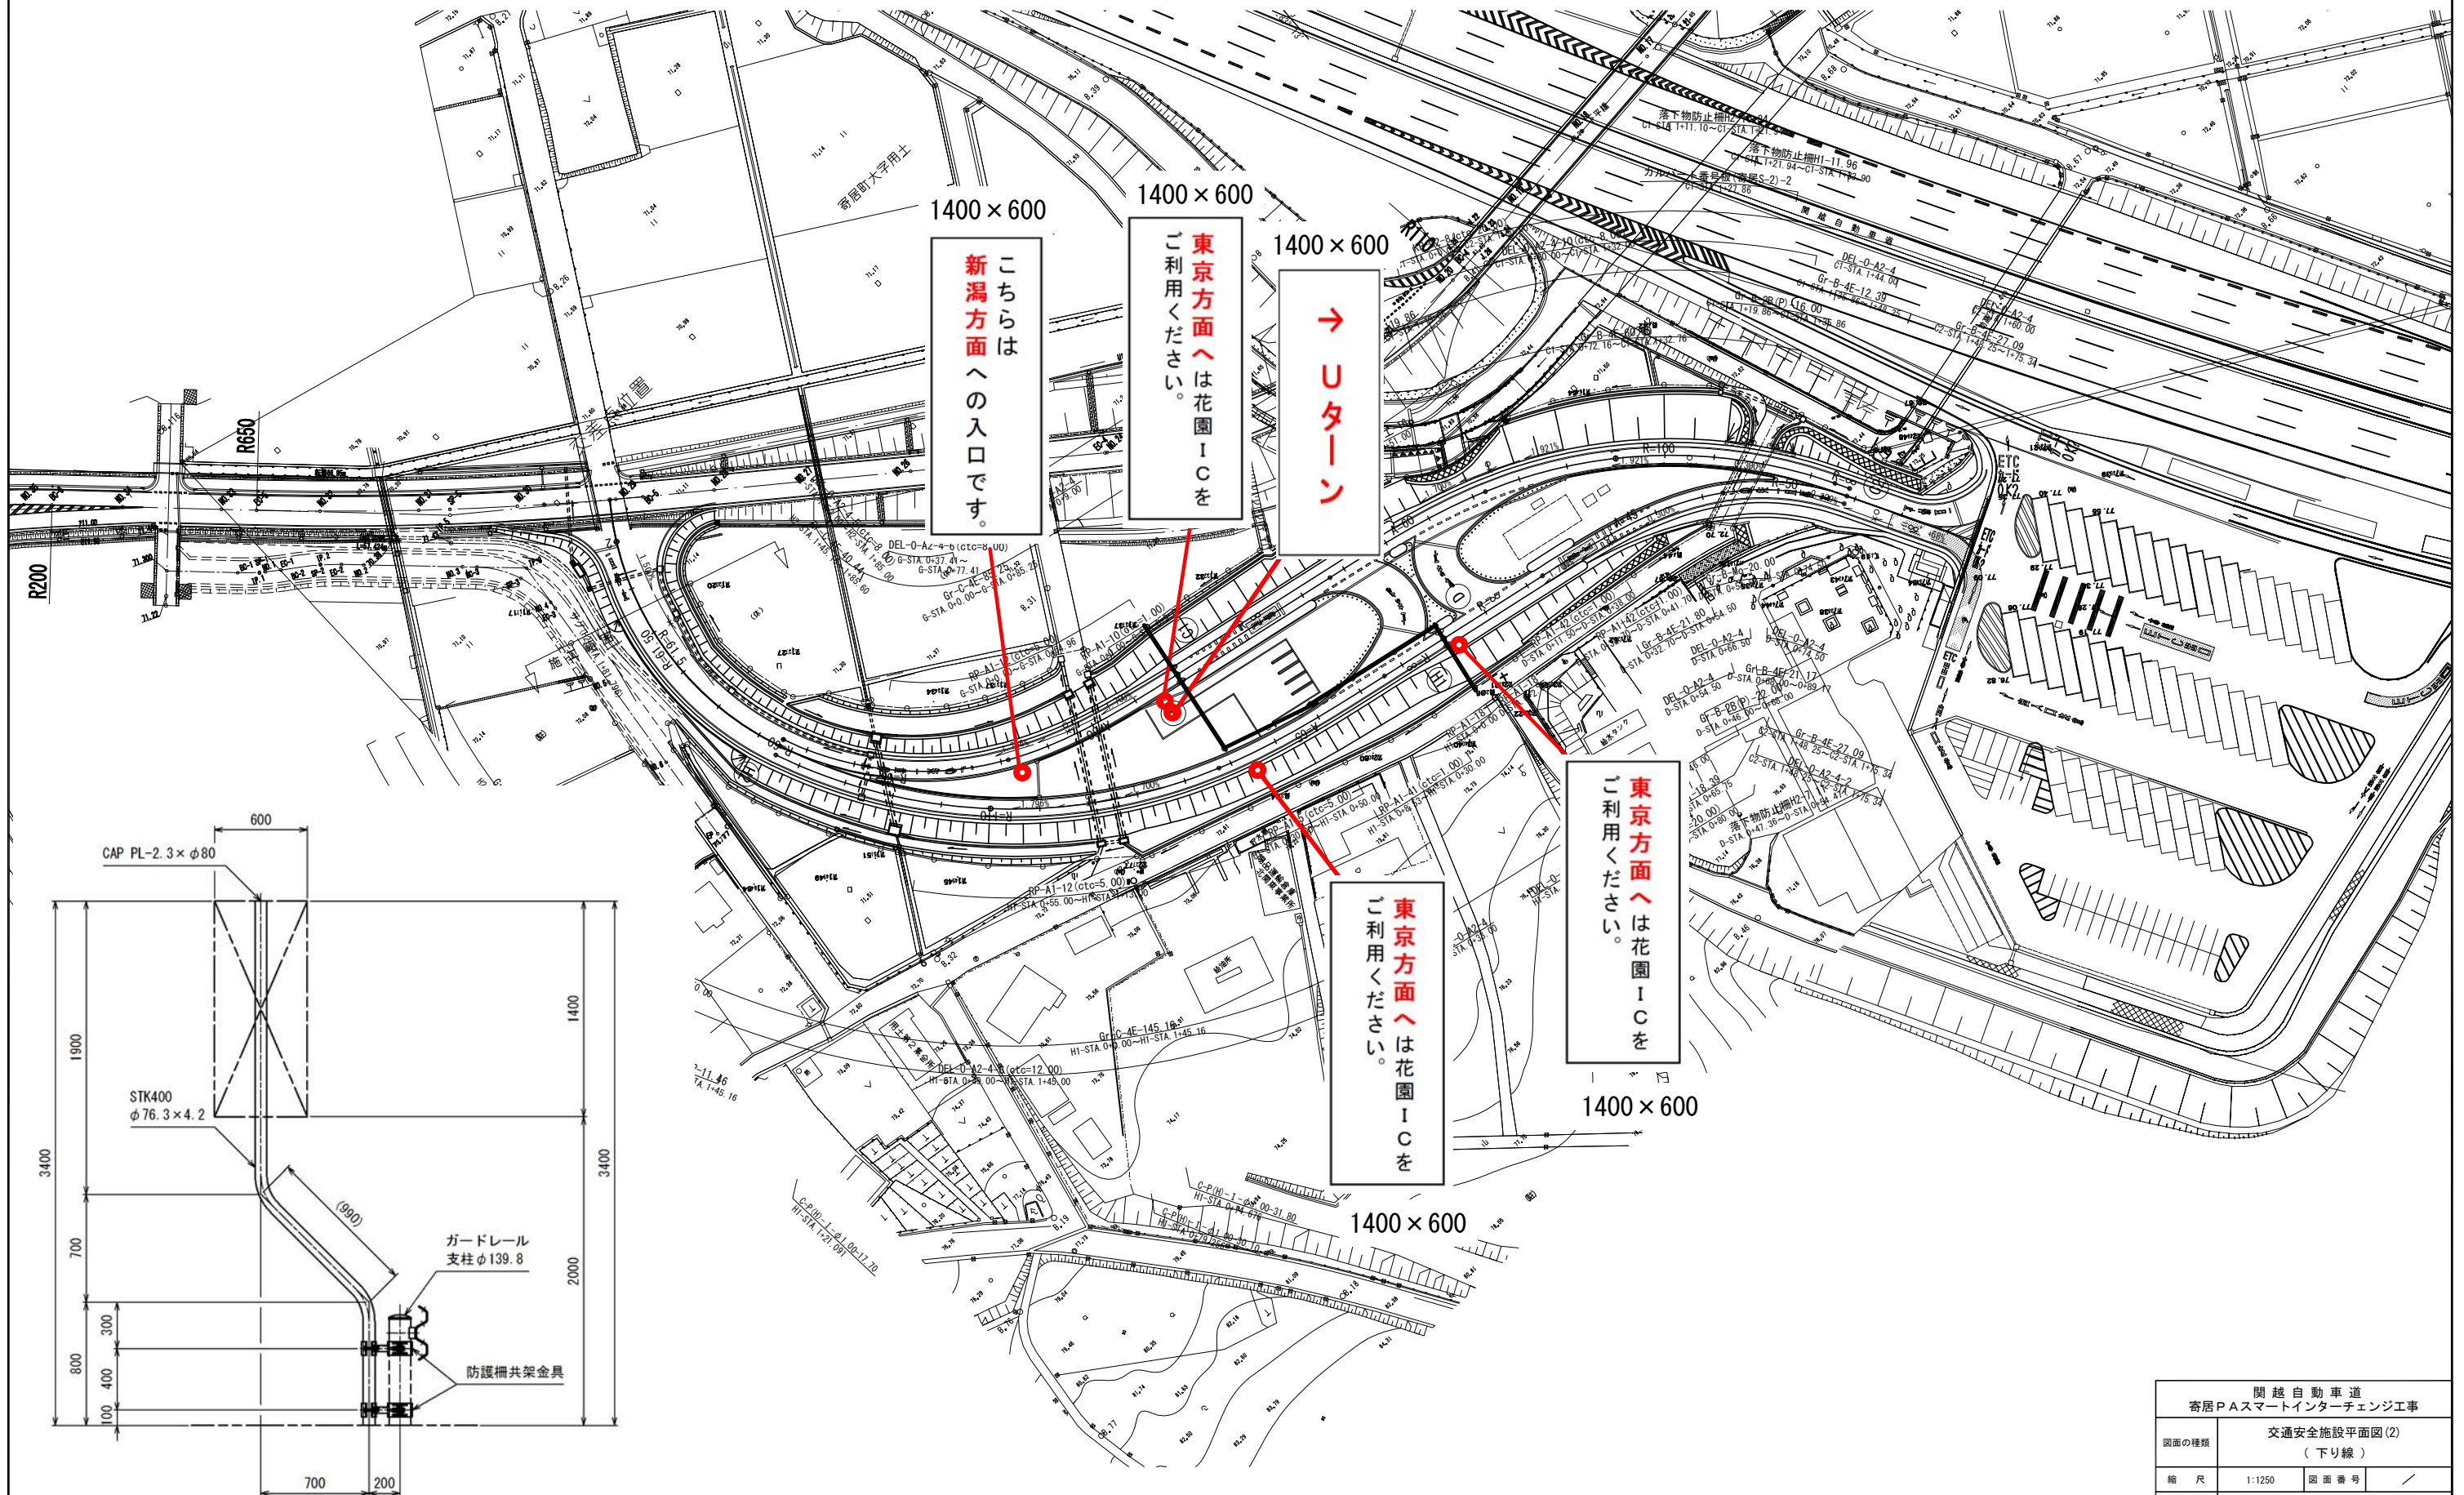

|                              |                             |
|------------------------------|-----------------------------|
| 関越自動車道<br>寄居PAスマートインターチェンジ工事 |                             |
| 図面の種類                        | 交通安全施設平面図(2)<br>( 下り線 )     |
| 縮尺                           | 1:1250 図面番号 /               |
| 設計会社名                        |                             |
| 事務所名                         | 東日本高速道路株式会社 関東支社<br>所沢管理事務所 |